


AMMO-box

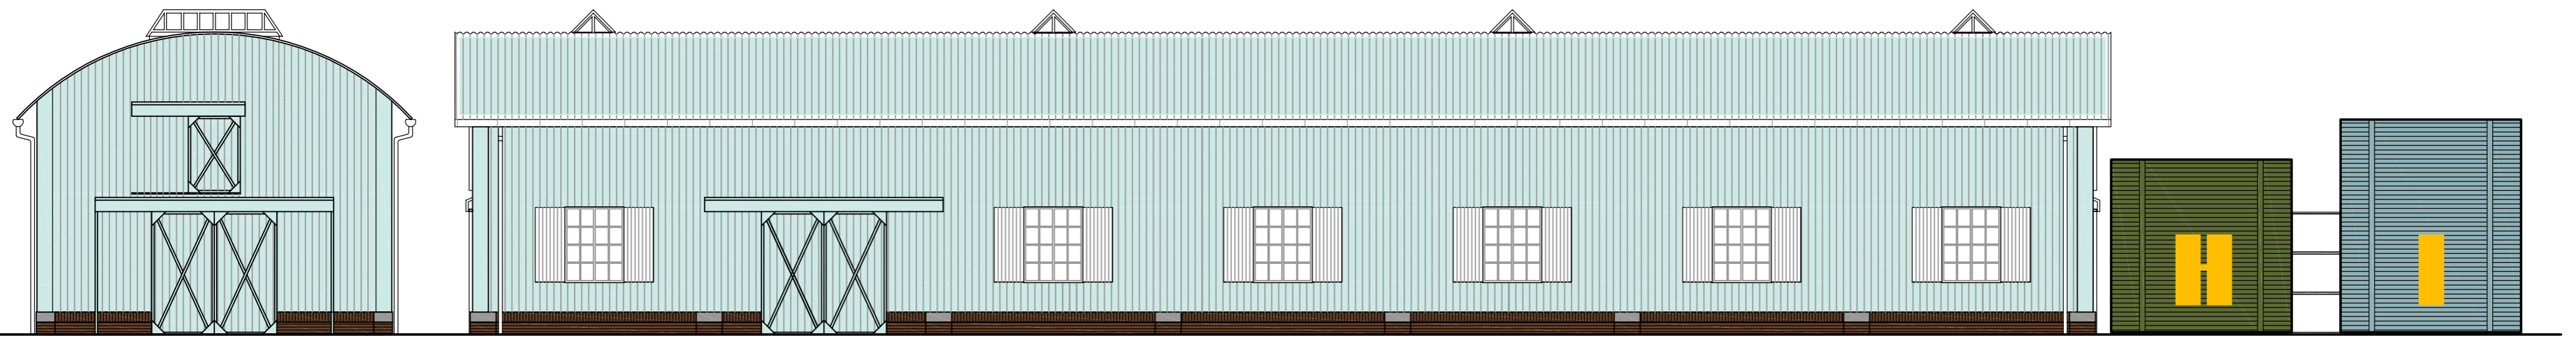


Noordgevel

Oostgevel




Langsdoorsnede

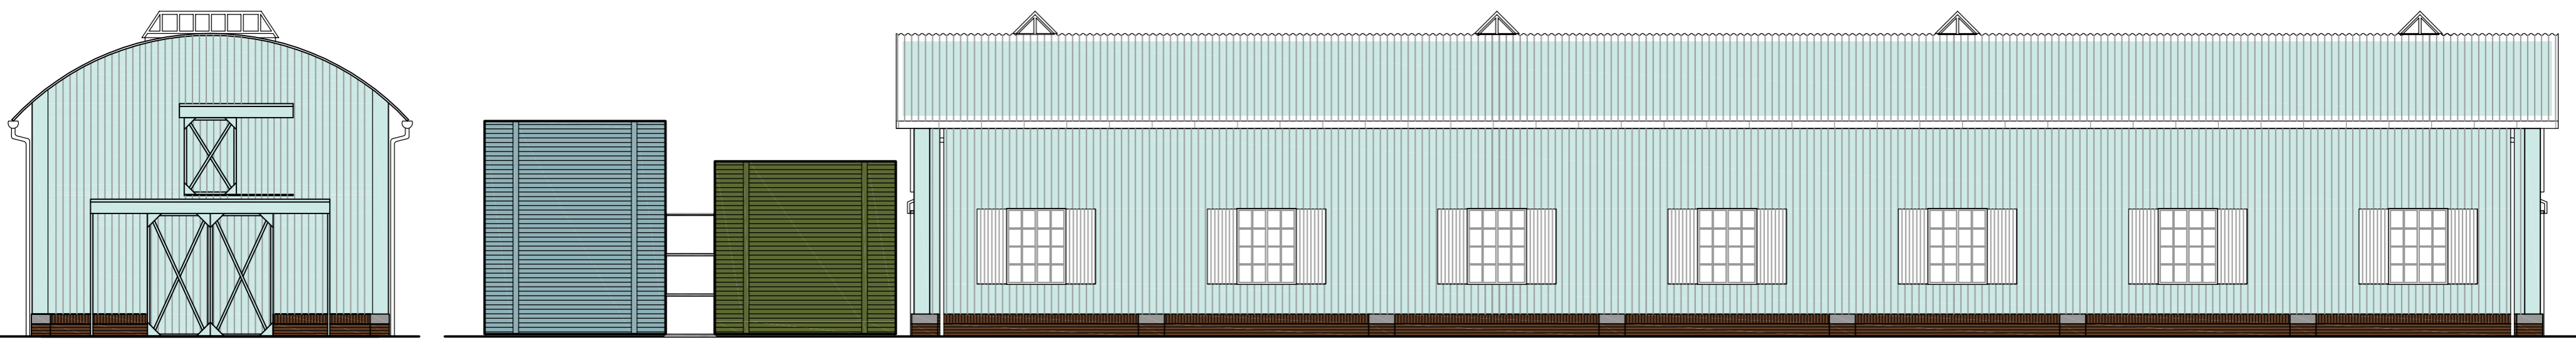


Zuidgevel


Westgevel

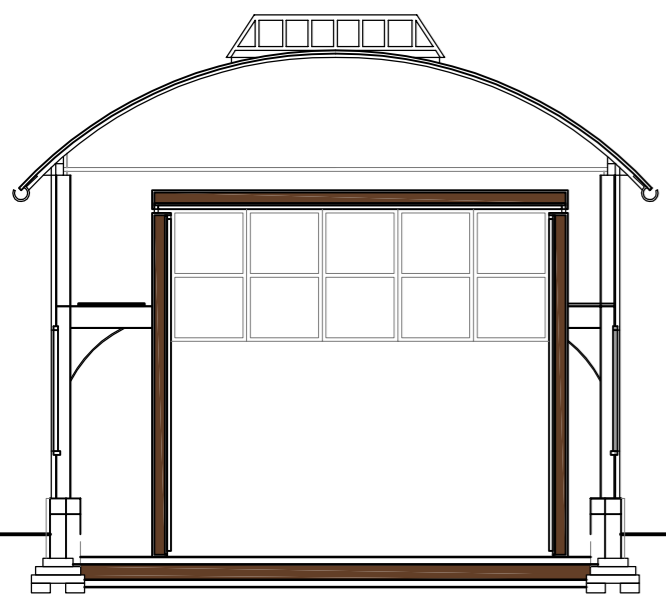

Dwarsdoorsnede

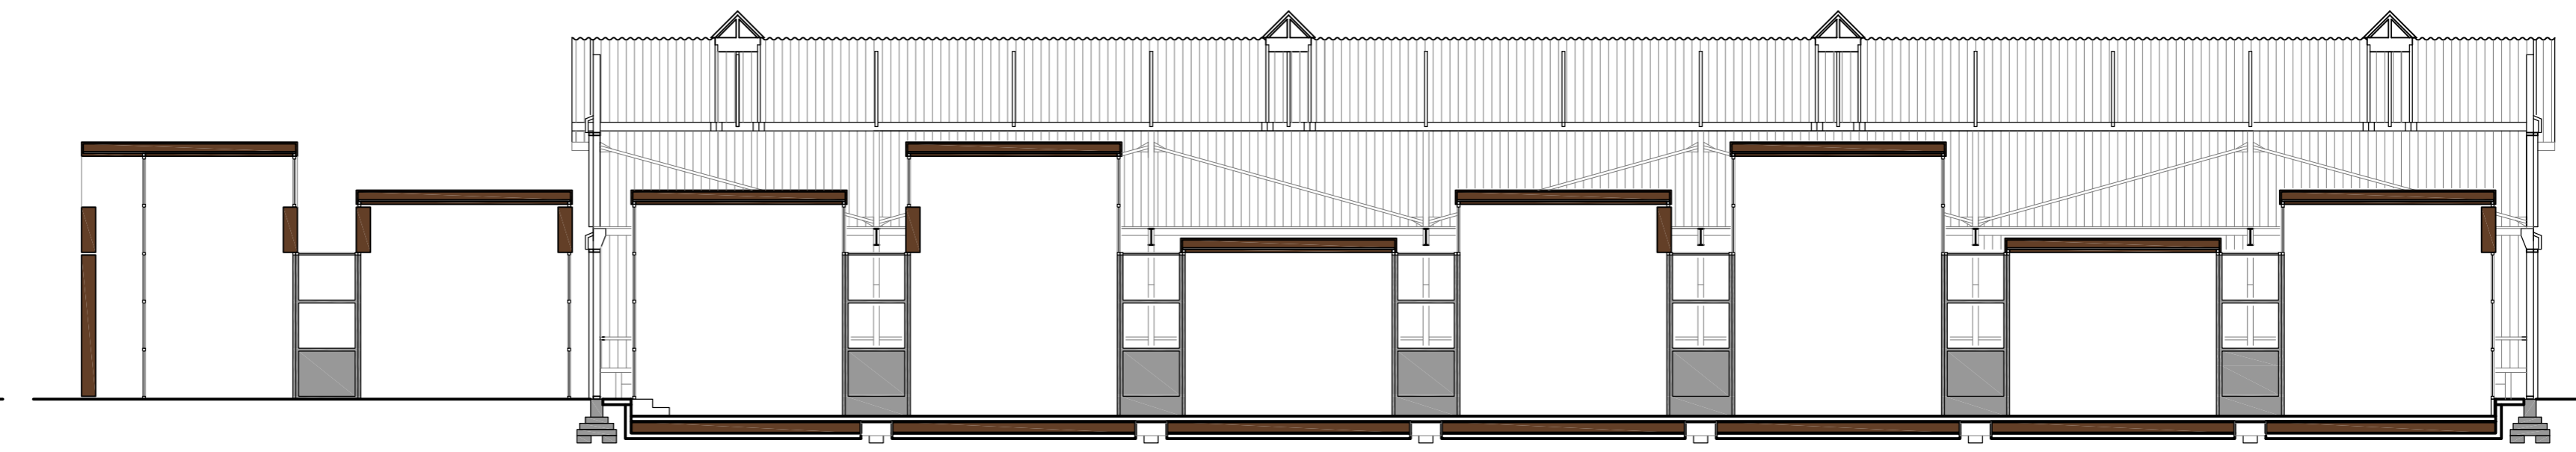


Langsdoorsnede

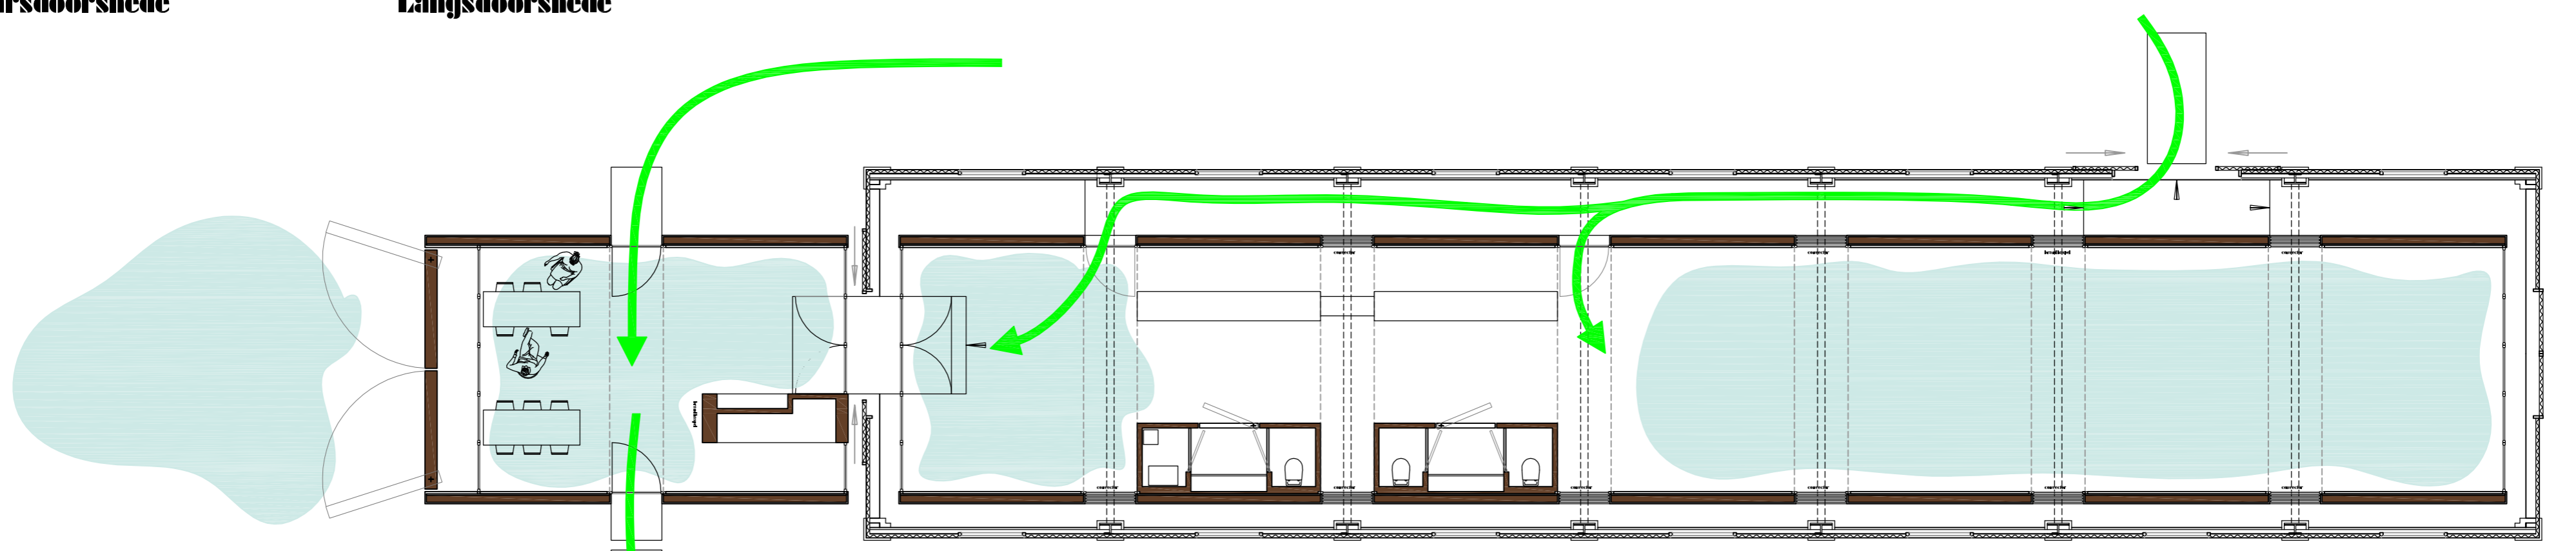

Logistiek



Plattegrond

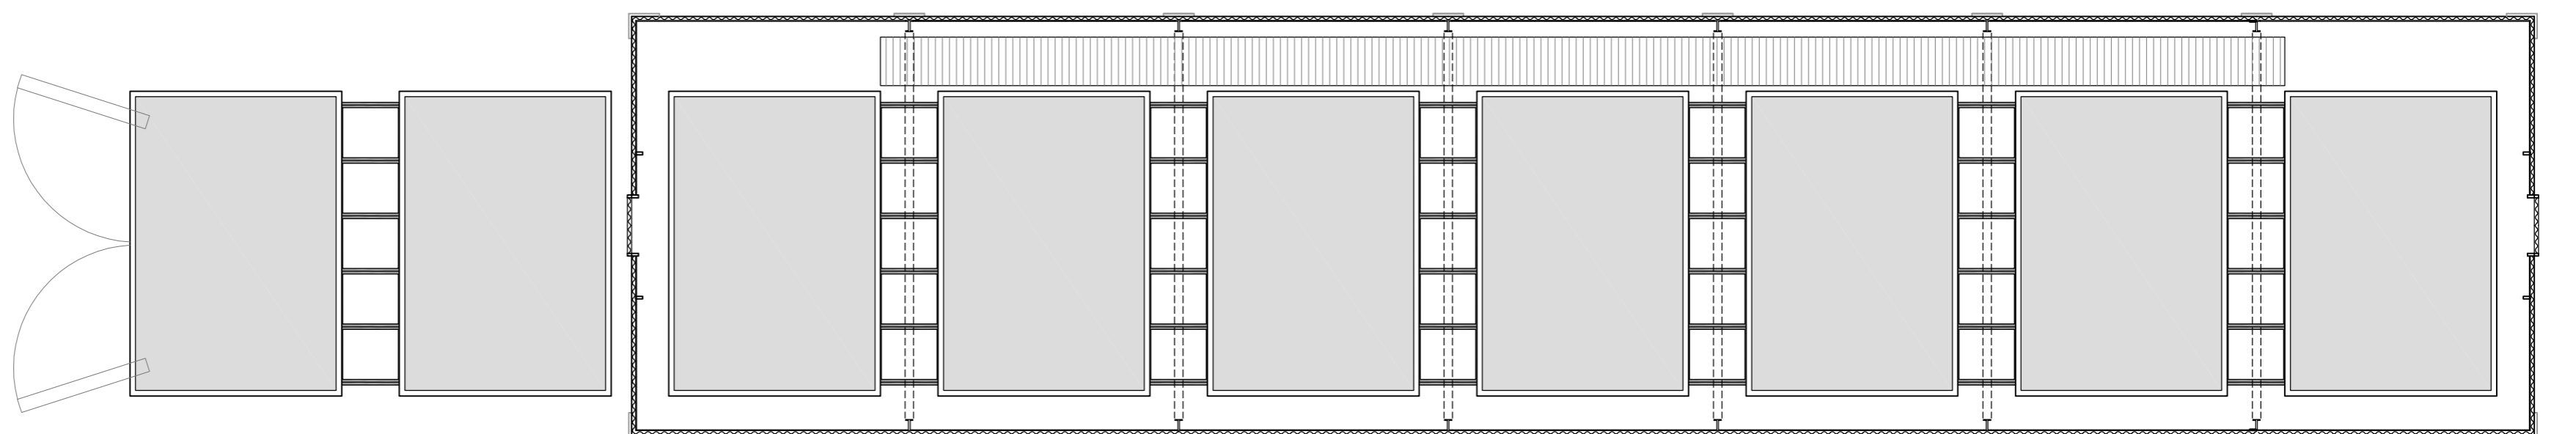

Dakplattegrond